


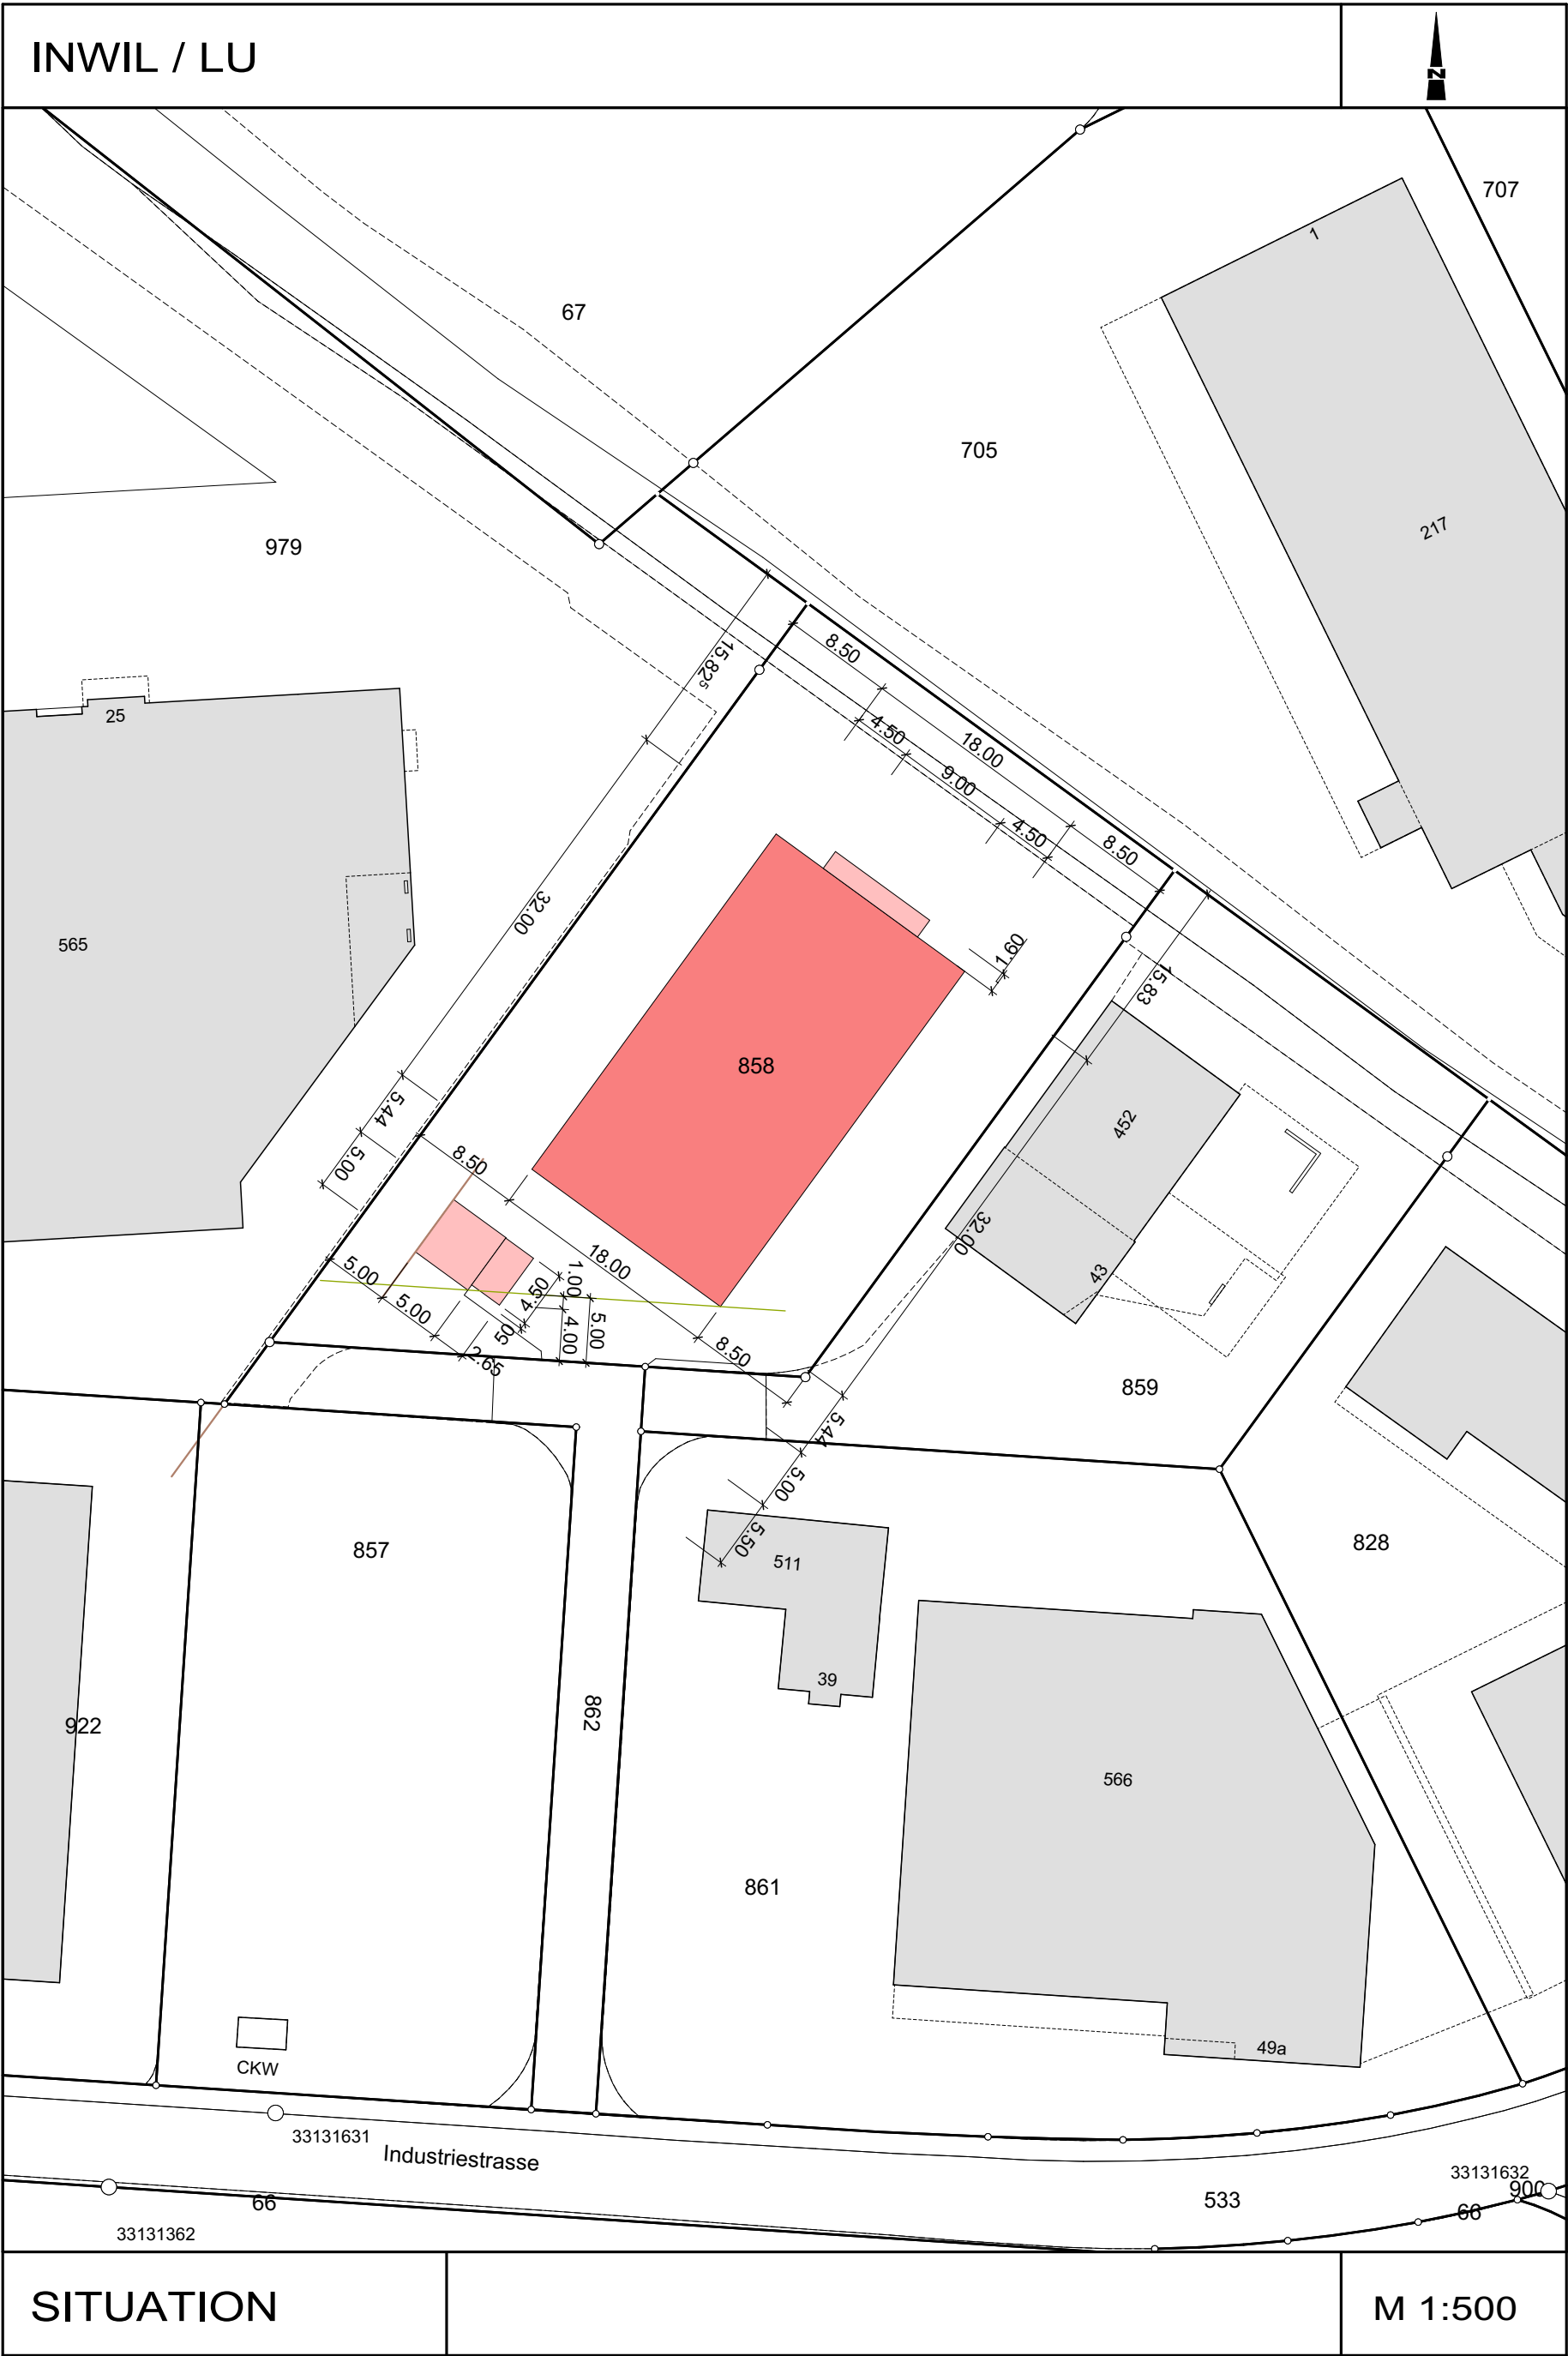

BAUHERRSCHAFT:

GRUNDEIGENTÜMER:

PLANER:

LEGENDE ALLGEMEIN:

- BESTAND
- NEU
- ABBRUCH

BAUVORHABEN: Kultur-Gemeinschaftsbau Industriestrasse Parzelle 858 6034 Inwil		visualART	
BAUHERRSCHAFT: Tamilische Hindu Kultur-Gemeinschaft Luzern Bahnhofstrasse 19a 6037 Root			
GRUNDEIGENTÜMER:		+/- 0.00 = OK FB 416.95 m.ü.M.	
PLANVERFASSEN: visualART BÜRO FÜR ALLGEMEINE ARCHITEKTURAUFGABEN UND PLANUNG GRABENSTRASSE 4 9320 ARBON TEL 071 440 02 67 EMAIL: remo.dupper@bluewin.ch		PROJEKTNUMMER:	
		ERSTELLUNGSDATUM: 16.12.2024	
		AUSDRUCKDATUM: 14.01.2025	
PLANUNGSPHASE: BAUEINGABE		REVIDIERT:	
PLANNUMMER: 133/01	PLANTITEL: SITUATION	MASSSTAB: 1:500	
		PLANGRÖSSE: 60/42	