
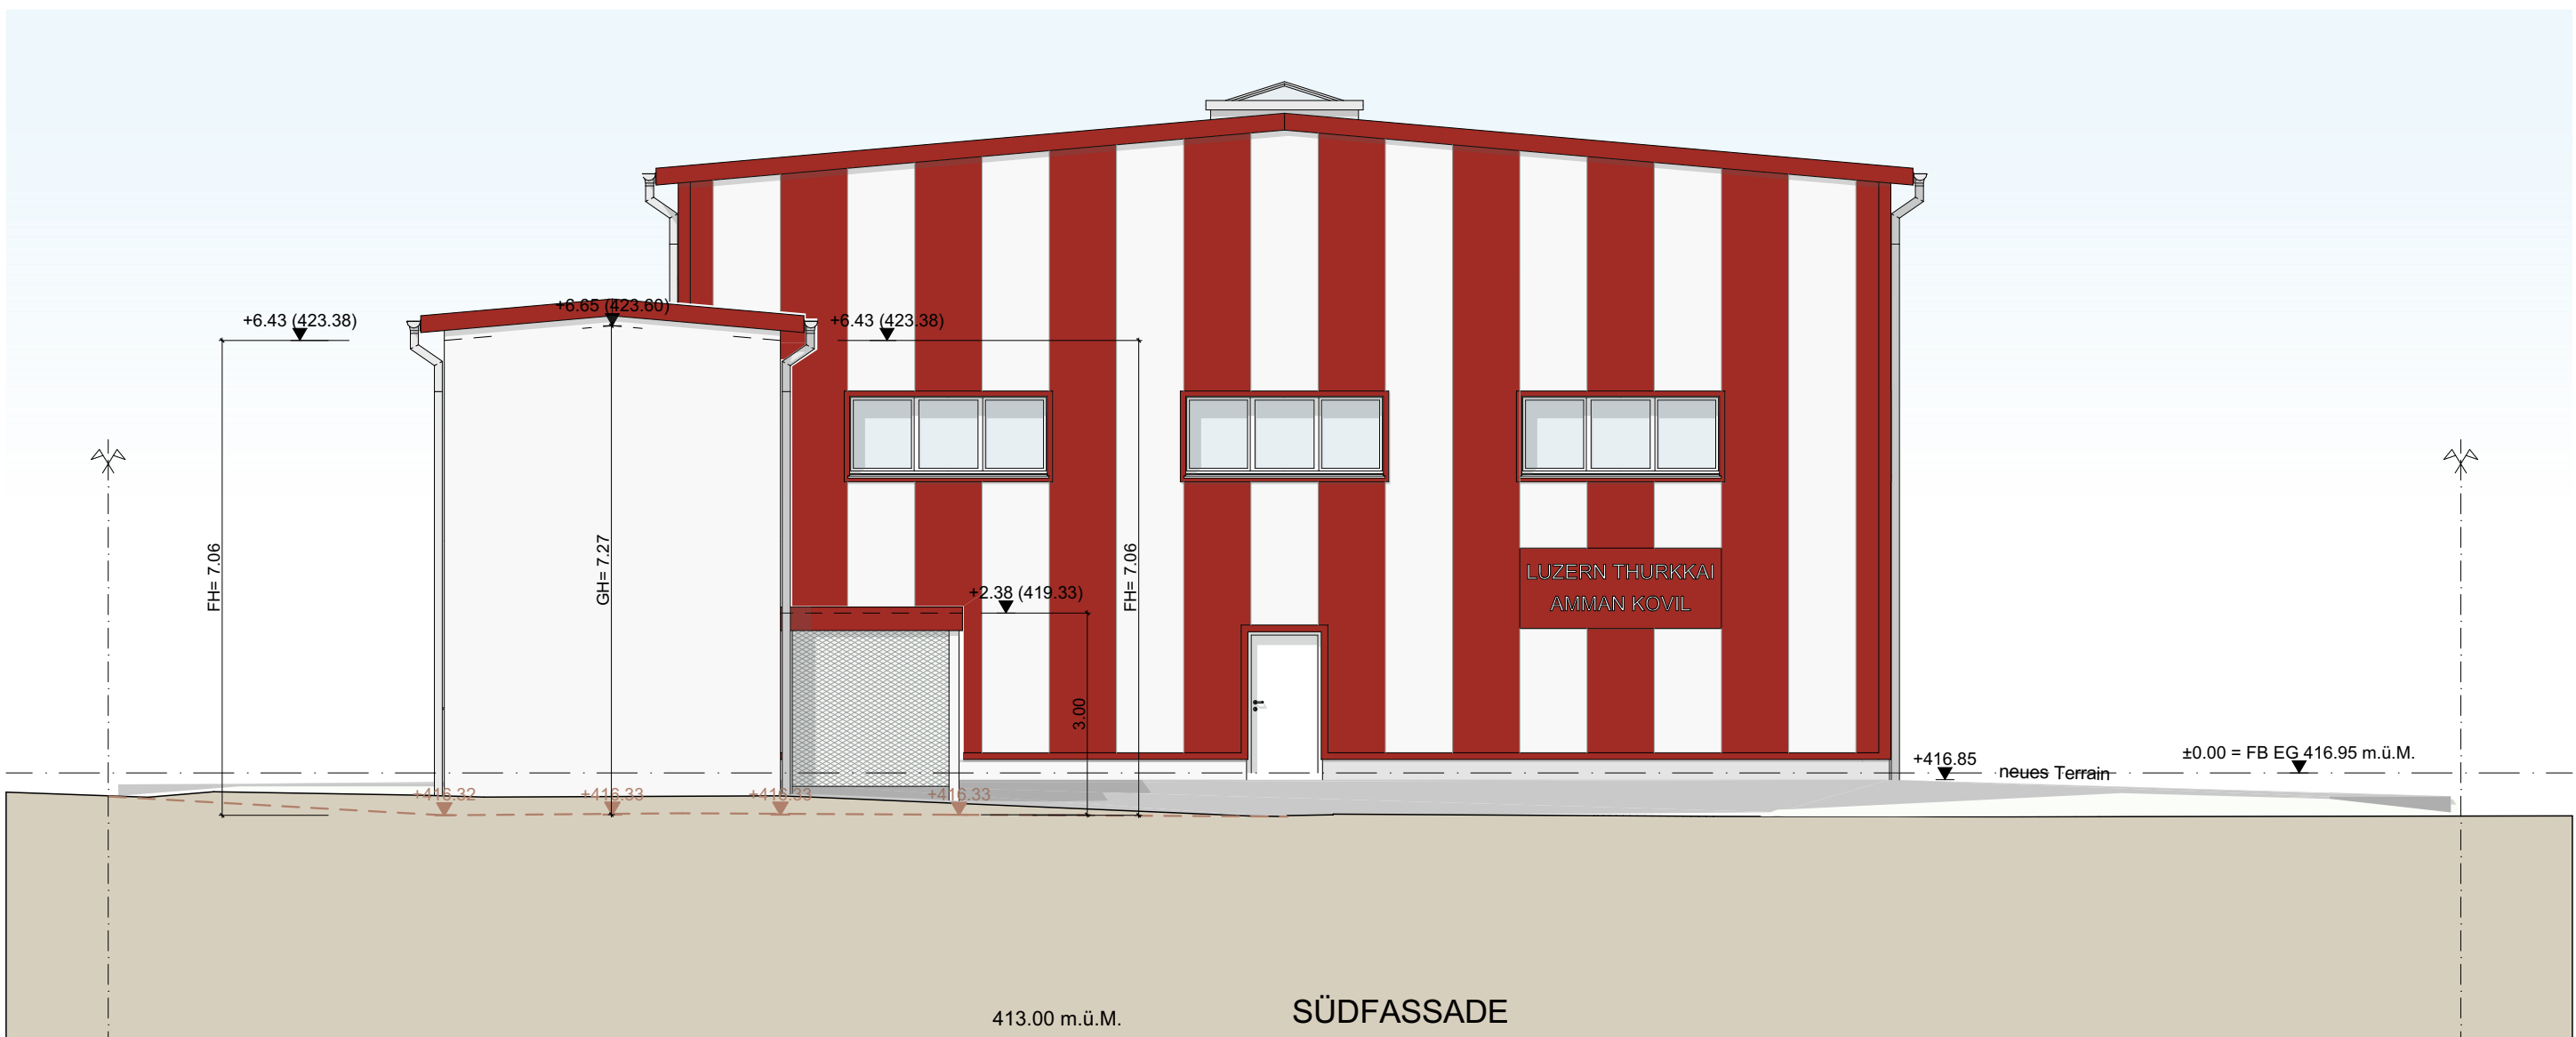
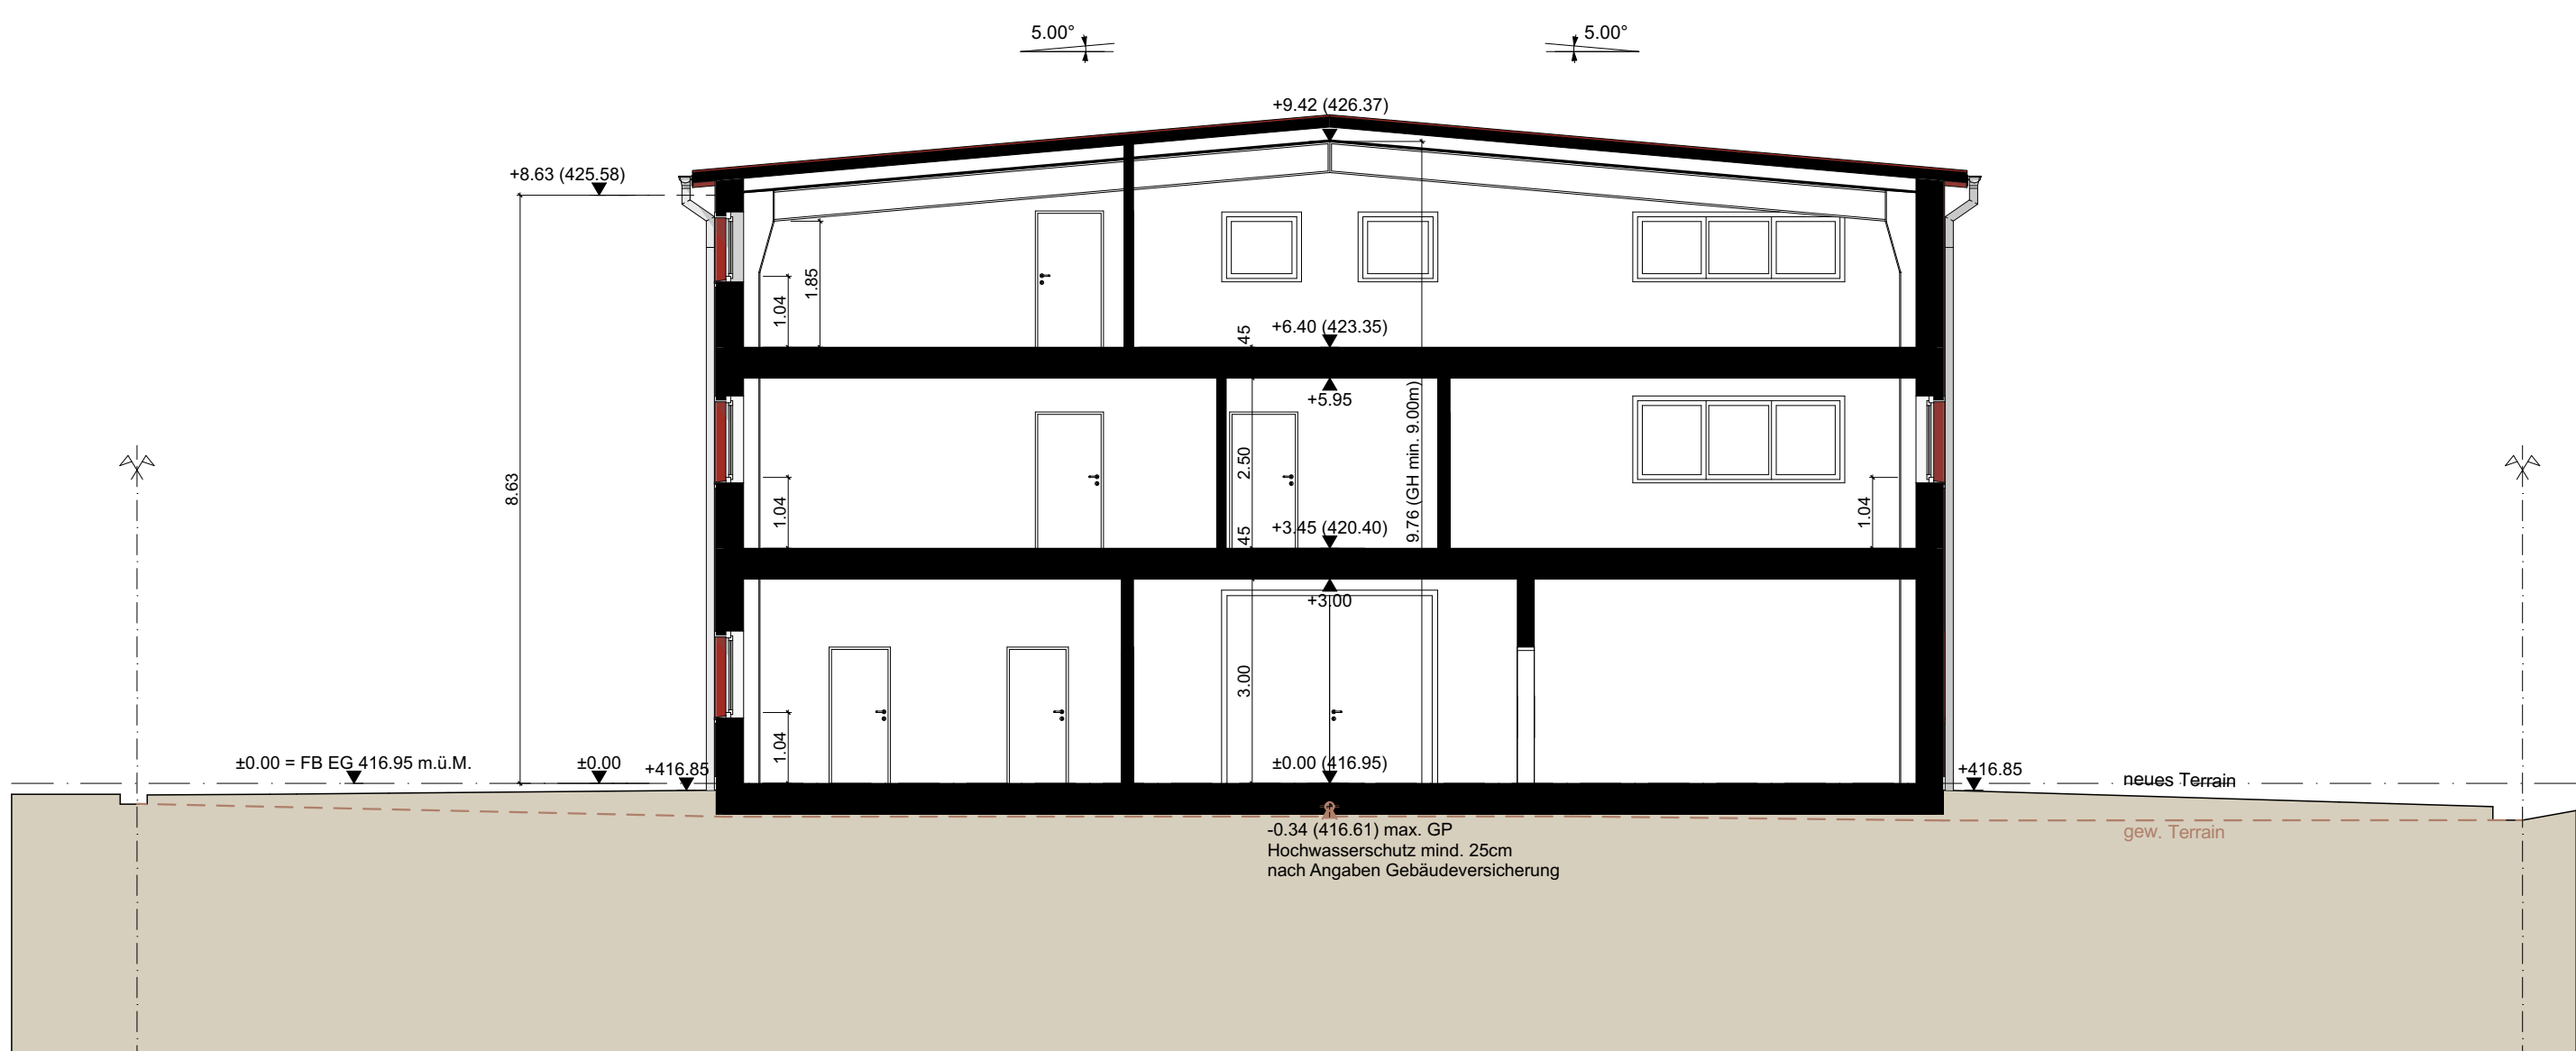
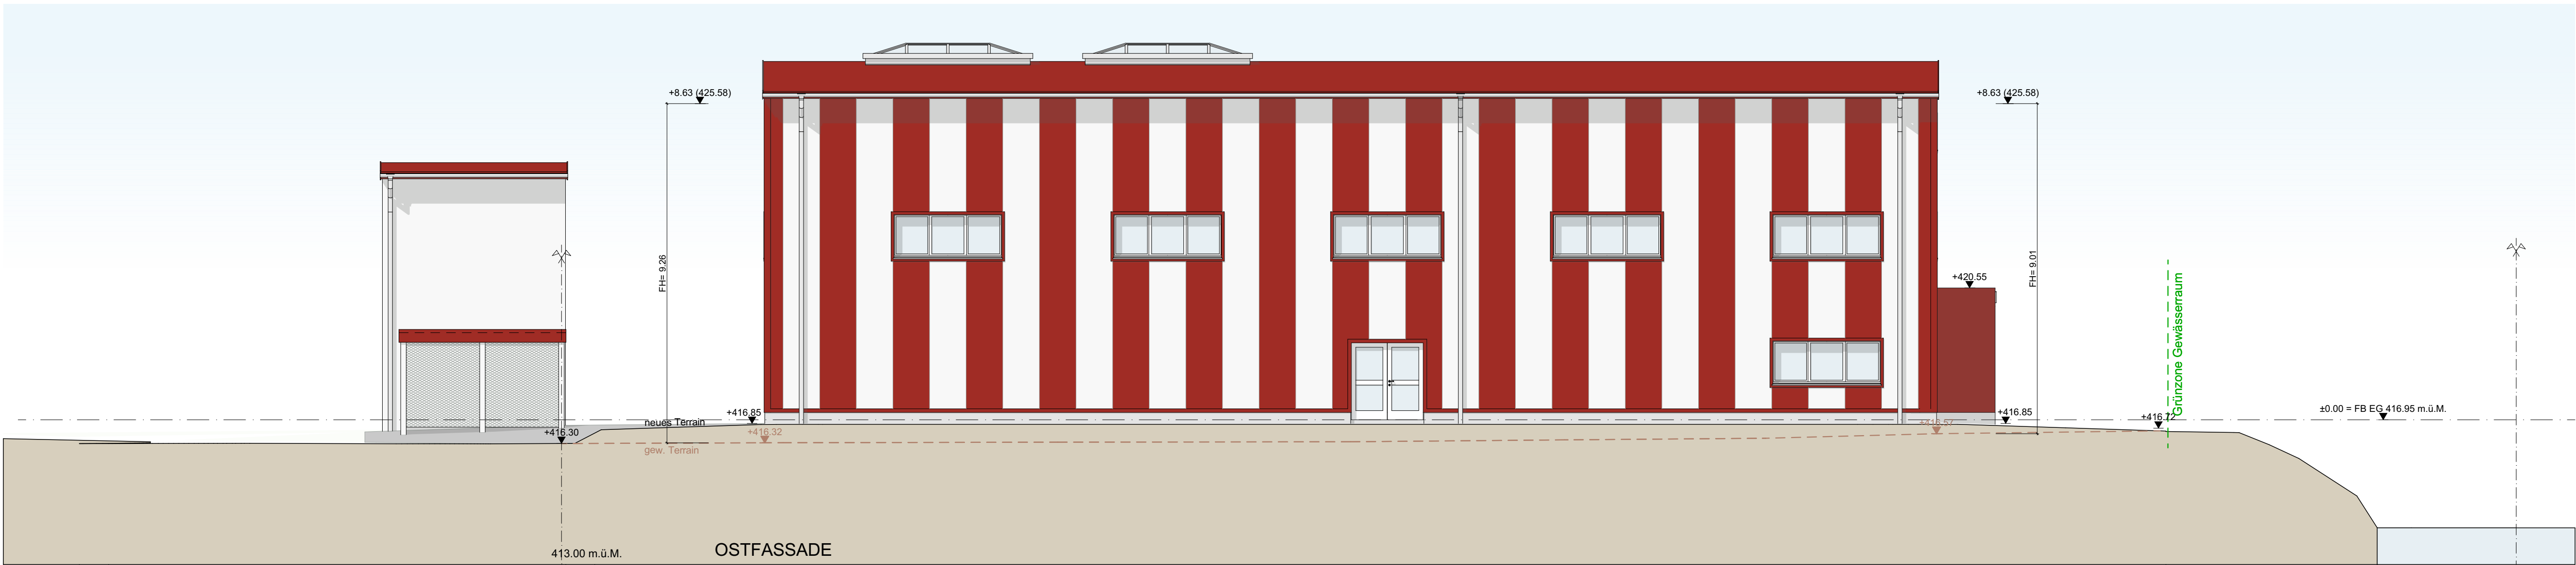
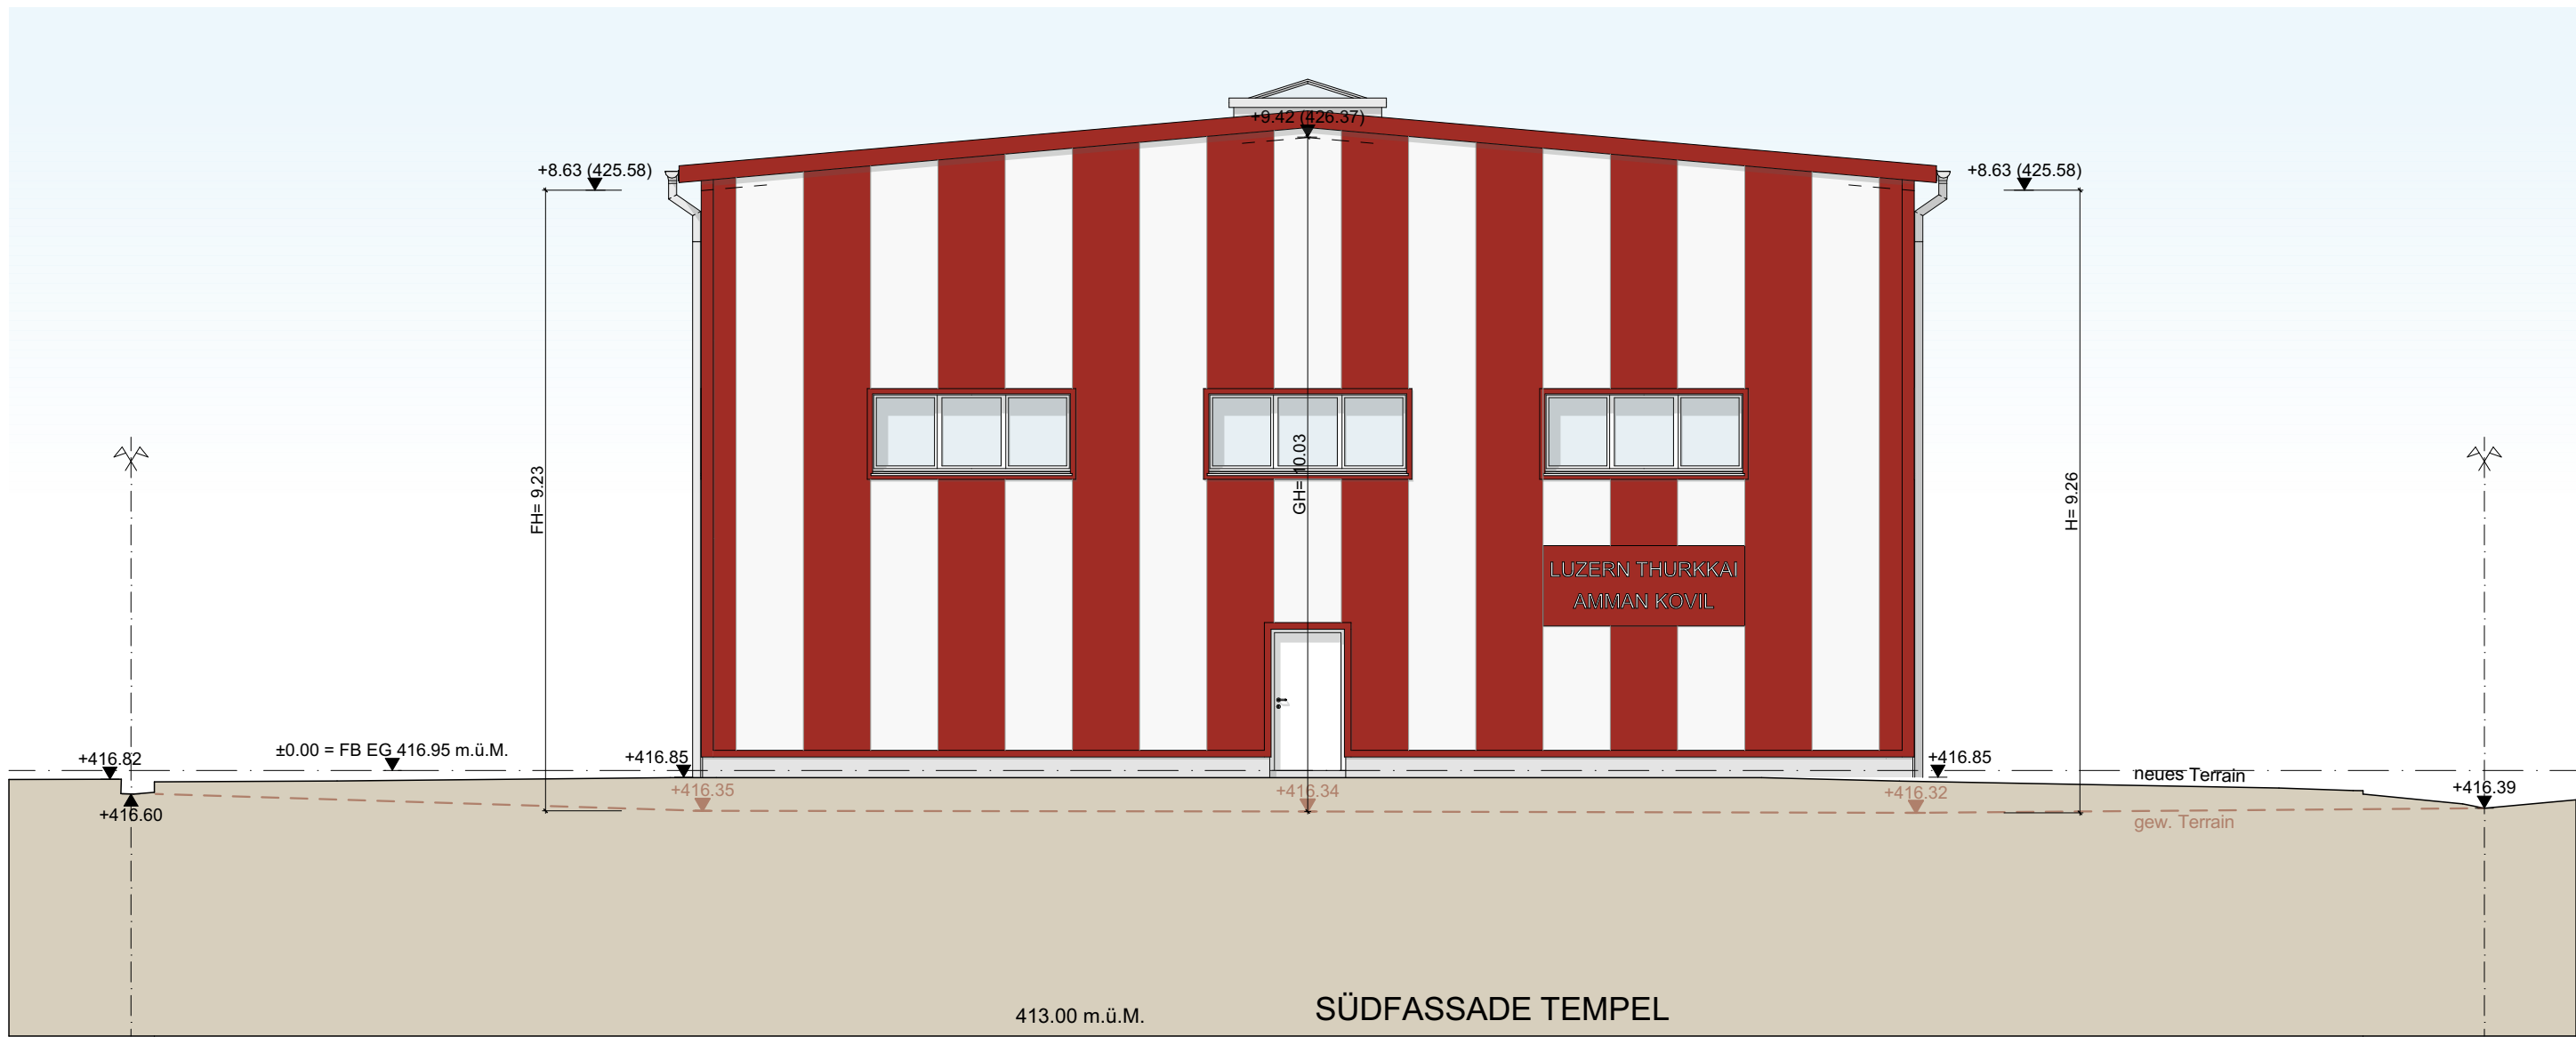


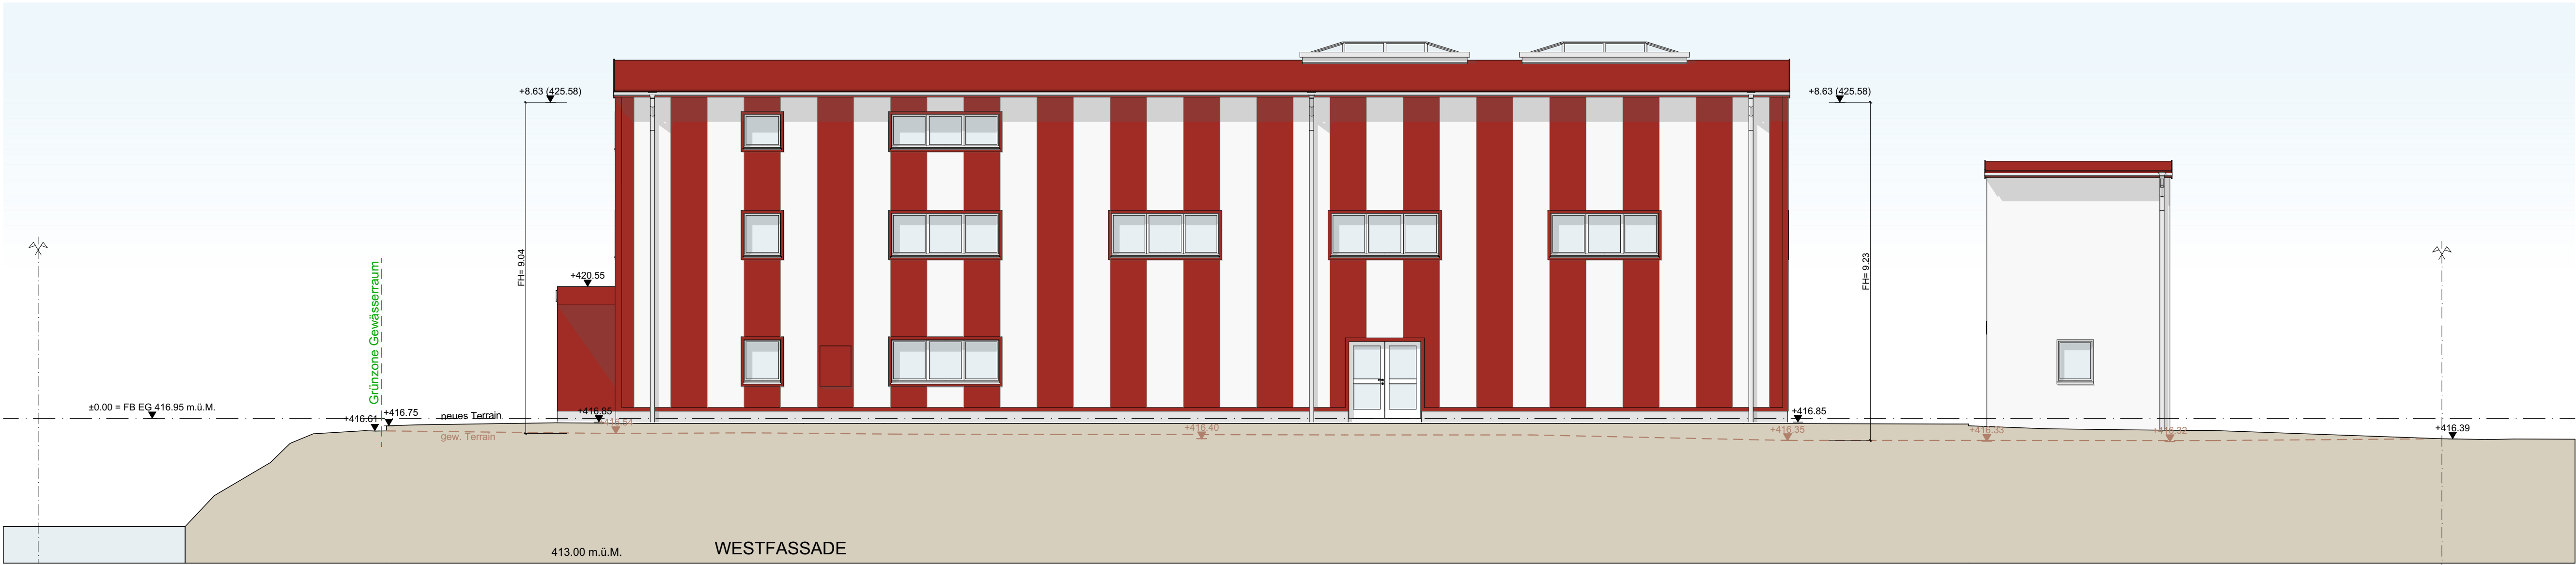

BAUHERRSCHAFT:

GRUNDEIGENTÜMER:

PLANER:

BAUVORHABEN: Kultur-Gemeinschaftsbau Industriestrasse Parzelle 858 8034 Inwil	visualART
BAUHERRSCHAFT: Tamilische Hindu Kultur-Gemeinschaft Luzern Bahnhofstrasse 19a 8037 Root	BESTAND NEU ABRUCH
GRUNDEIGENTÜMER:	+/-. 0.00 = OK FB 416.95 m.ü.M.
PLANVERFASSTER: VISUBART Büro für ALLEGENE ARCHITEXTURAUFGABEN UND PLANUNG GRÄBENSTRASSE 4 9320 ARBON TEL 071 440 02 67 EMAIL: remo.dupper@bluewin.ch	PROJEKTNUMMER: ERSTELLUNGSdatum: 16.12.2024 AUSDRUCKdatum: 22.01.2025 REVIDIERT:
PLANUNGSPHASE: BAUEINGABE	MASSSTAB: 1:100 PLANGRÖSSE: 128/80
PLANNUMMER: 133/05	PLANTITEL: FASSADEN UND SCHNITTE